


E6.4 / S1 : AXONOMETRIE SIMPLE "MAISON DE VERRE"

M6
E-14

MODULE 6
PROJECTION ORTHOGONALE

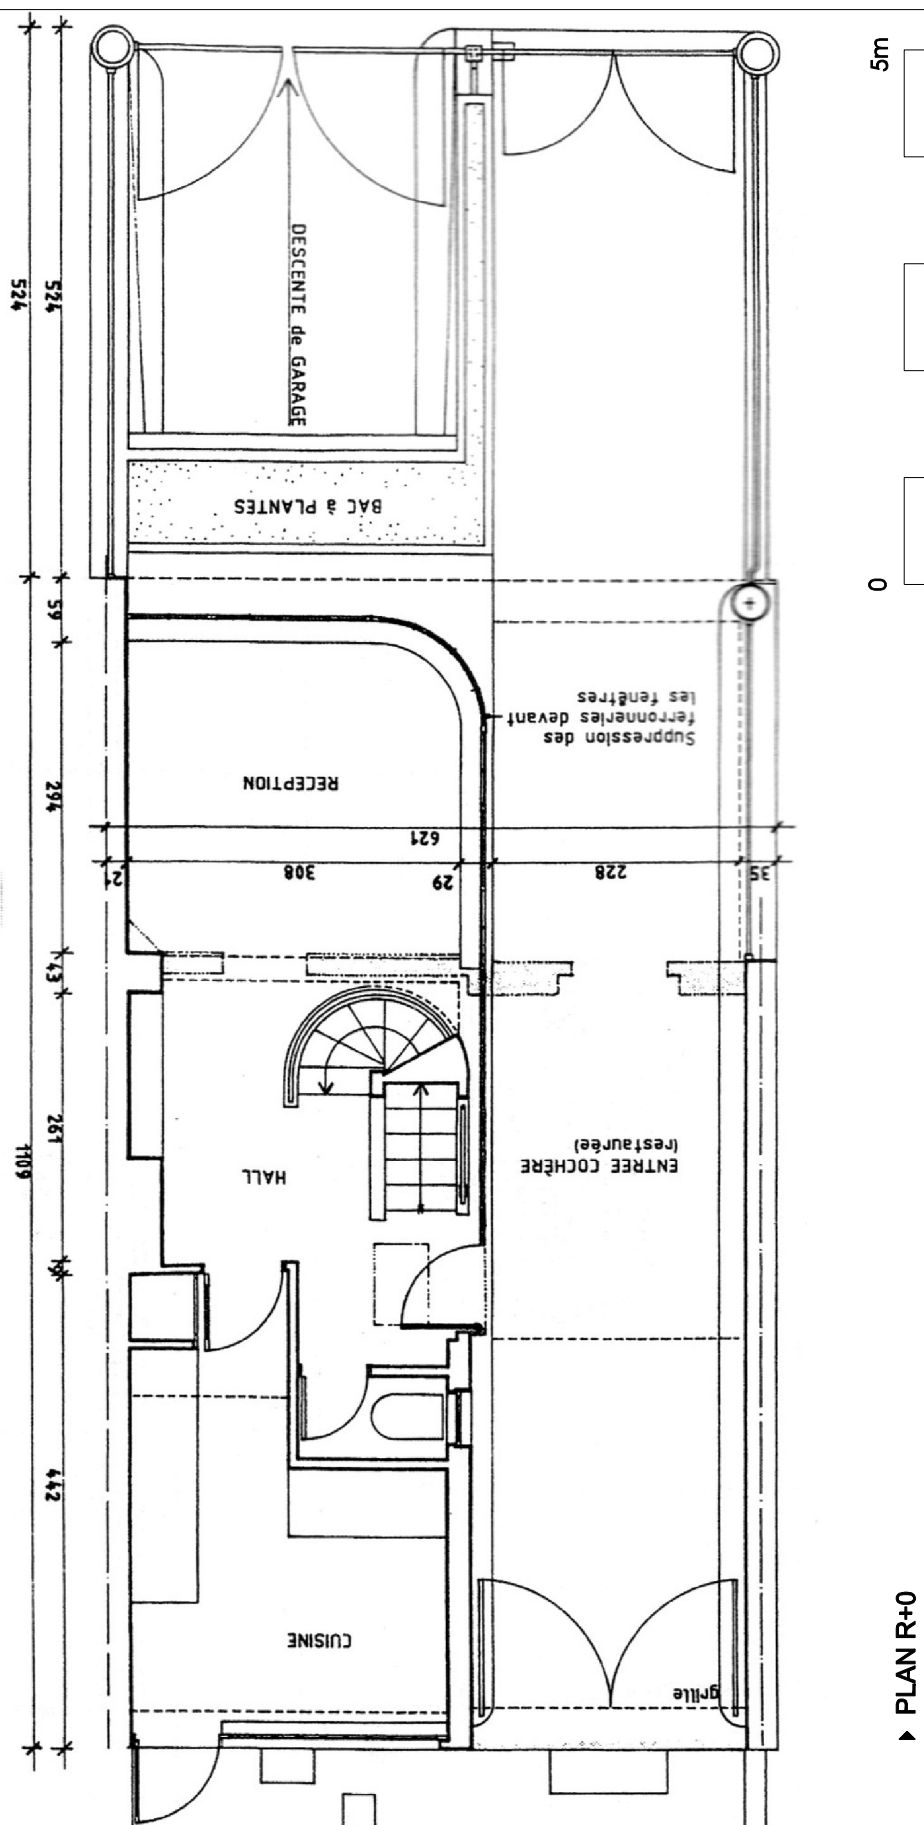

► P. A. MICHEL, La "maison de verre" - Uccle, Belgique, 1935

ETUDE DES FORMES



JARDIN